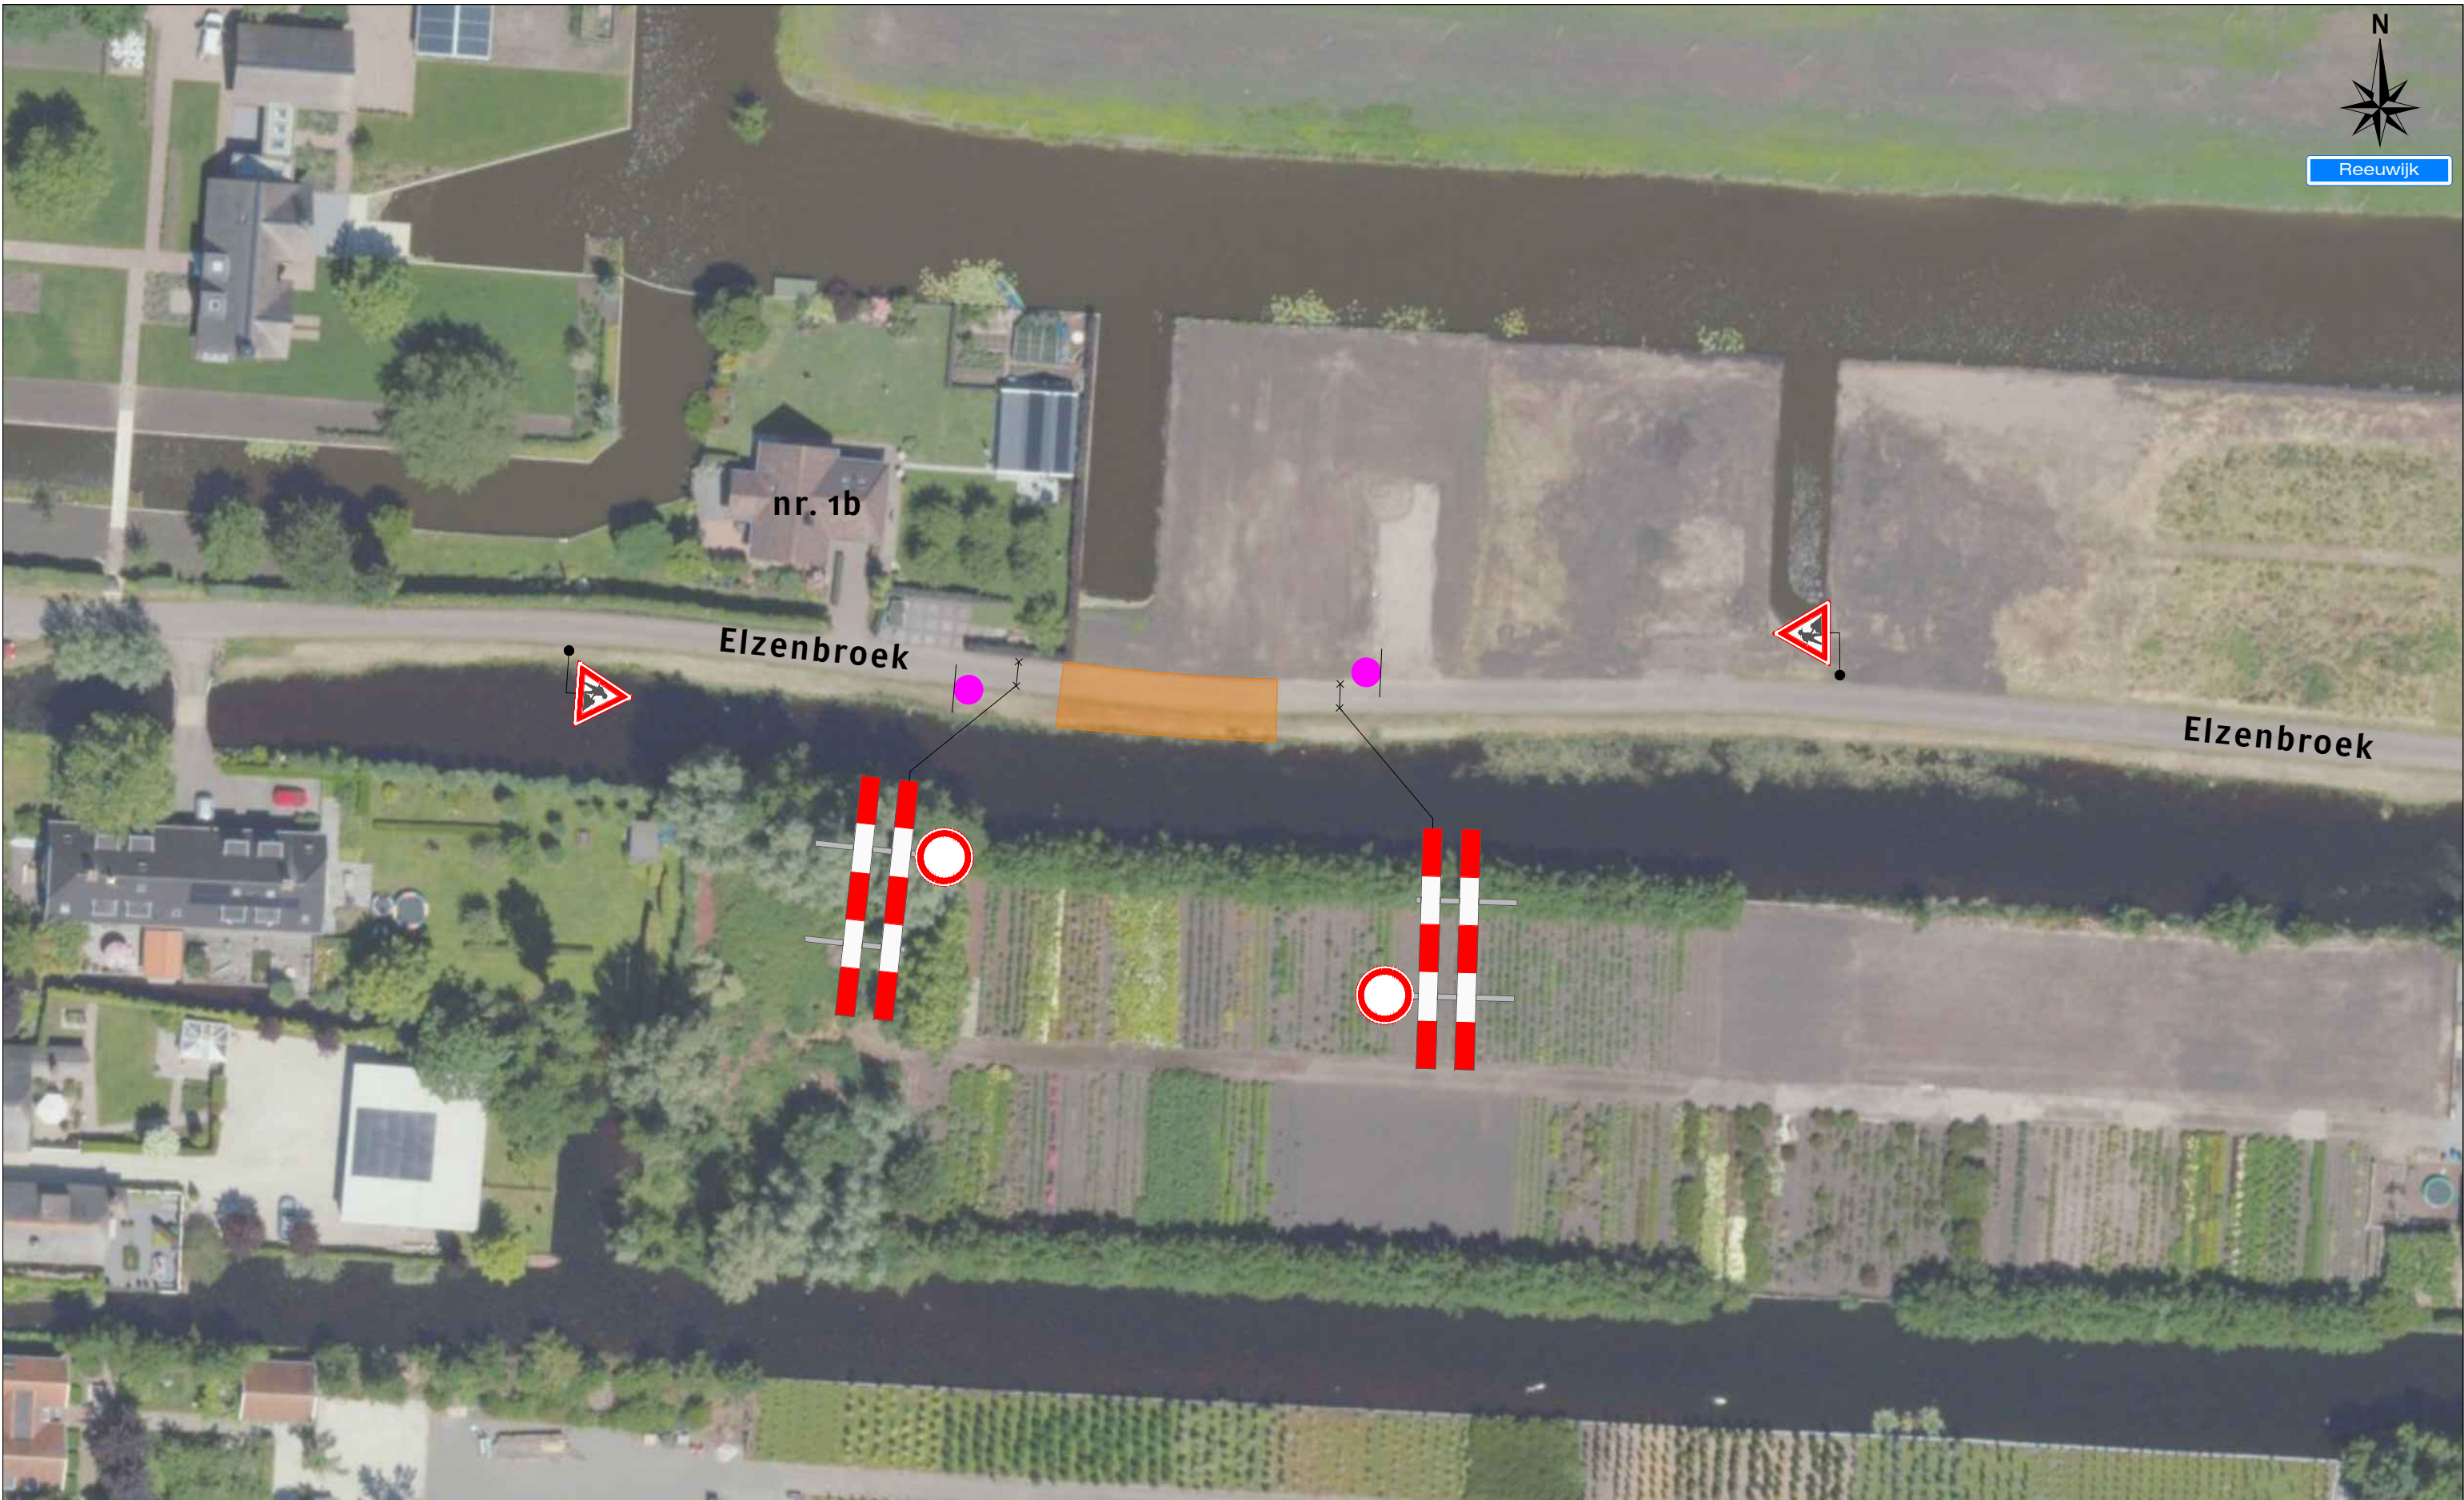

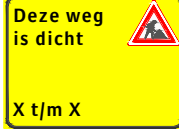





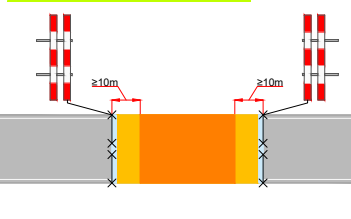
Reeuwijk



Legenda

-  Werkruiimte
-  Deze weg is dicht
-  2X

Werkvakindeling ETW



Opdrachtgever:



Versluys verkeers techniek BV
Bodegraven - Ede - Rotterdam - Vijhuizen

Project: Elzenbroek te Reeuwijk	
Onderdeel: Verkeersmaatregel	Afstand VRI: ...
Aard werkzaamheden opdr.gever: Kabels en Leidingen	K54368
Getekend : D.B. van der Waal	Datum : 08-07-2024
Gecontroleerd : K. Both	Datum : 08-07-2024
Referentienr. :	Tekeningnummer:
Formaat: A3 Schaal: nvt Status: Concept	124-03123-01
Plaatsing conform CROW 96a en 96b - Conflicterende bebording / bewegwijzering afdekken	