


Detail 1



Detail 1

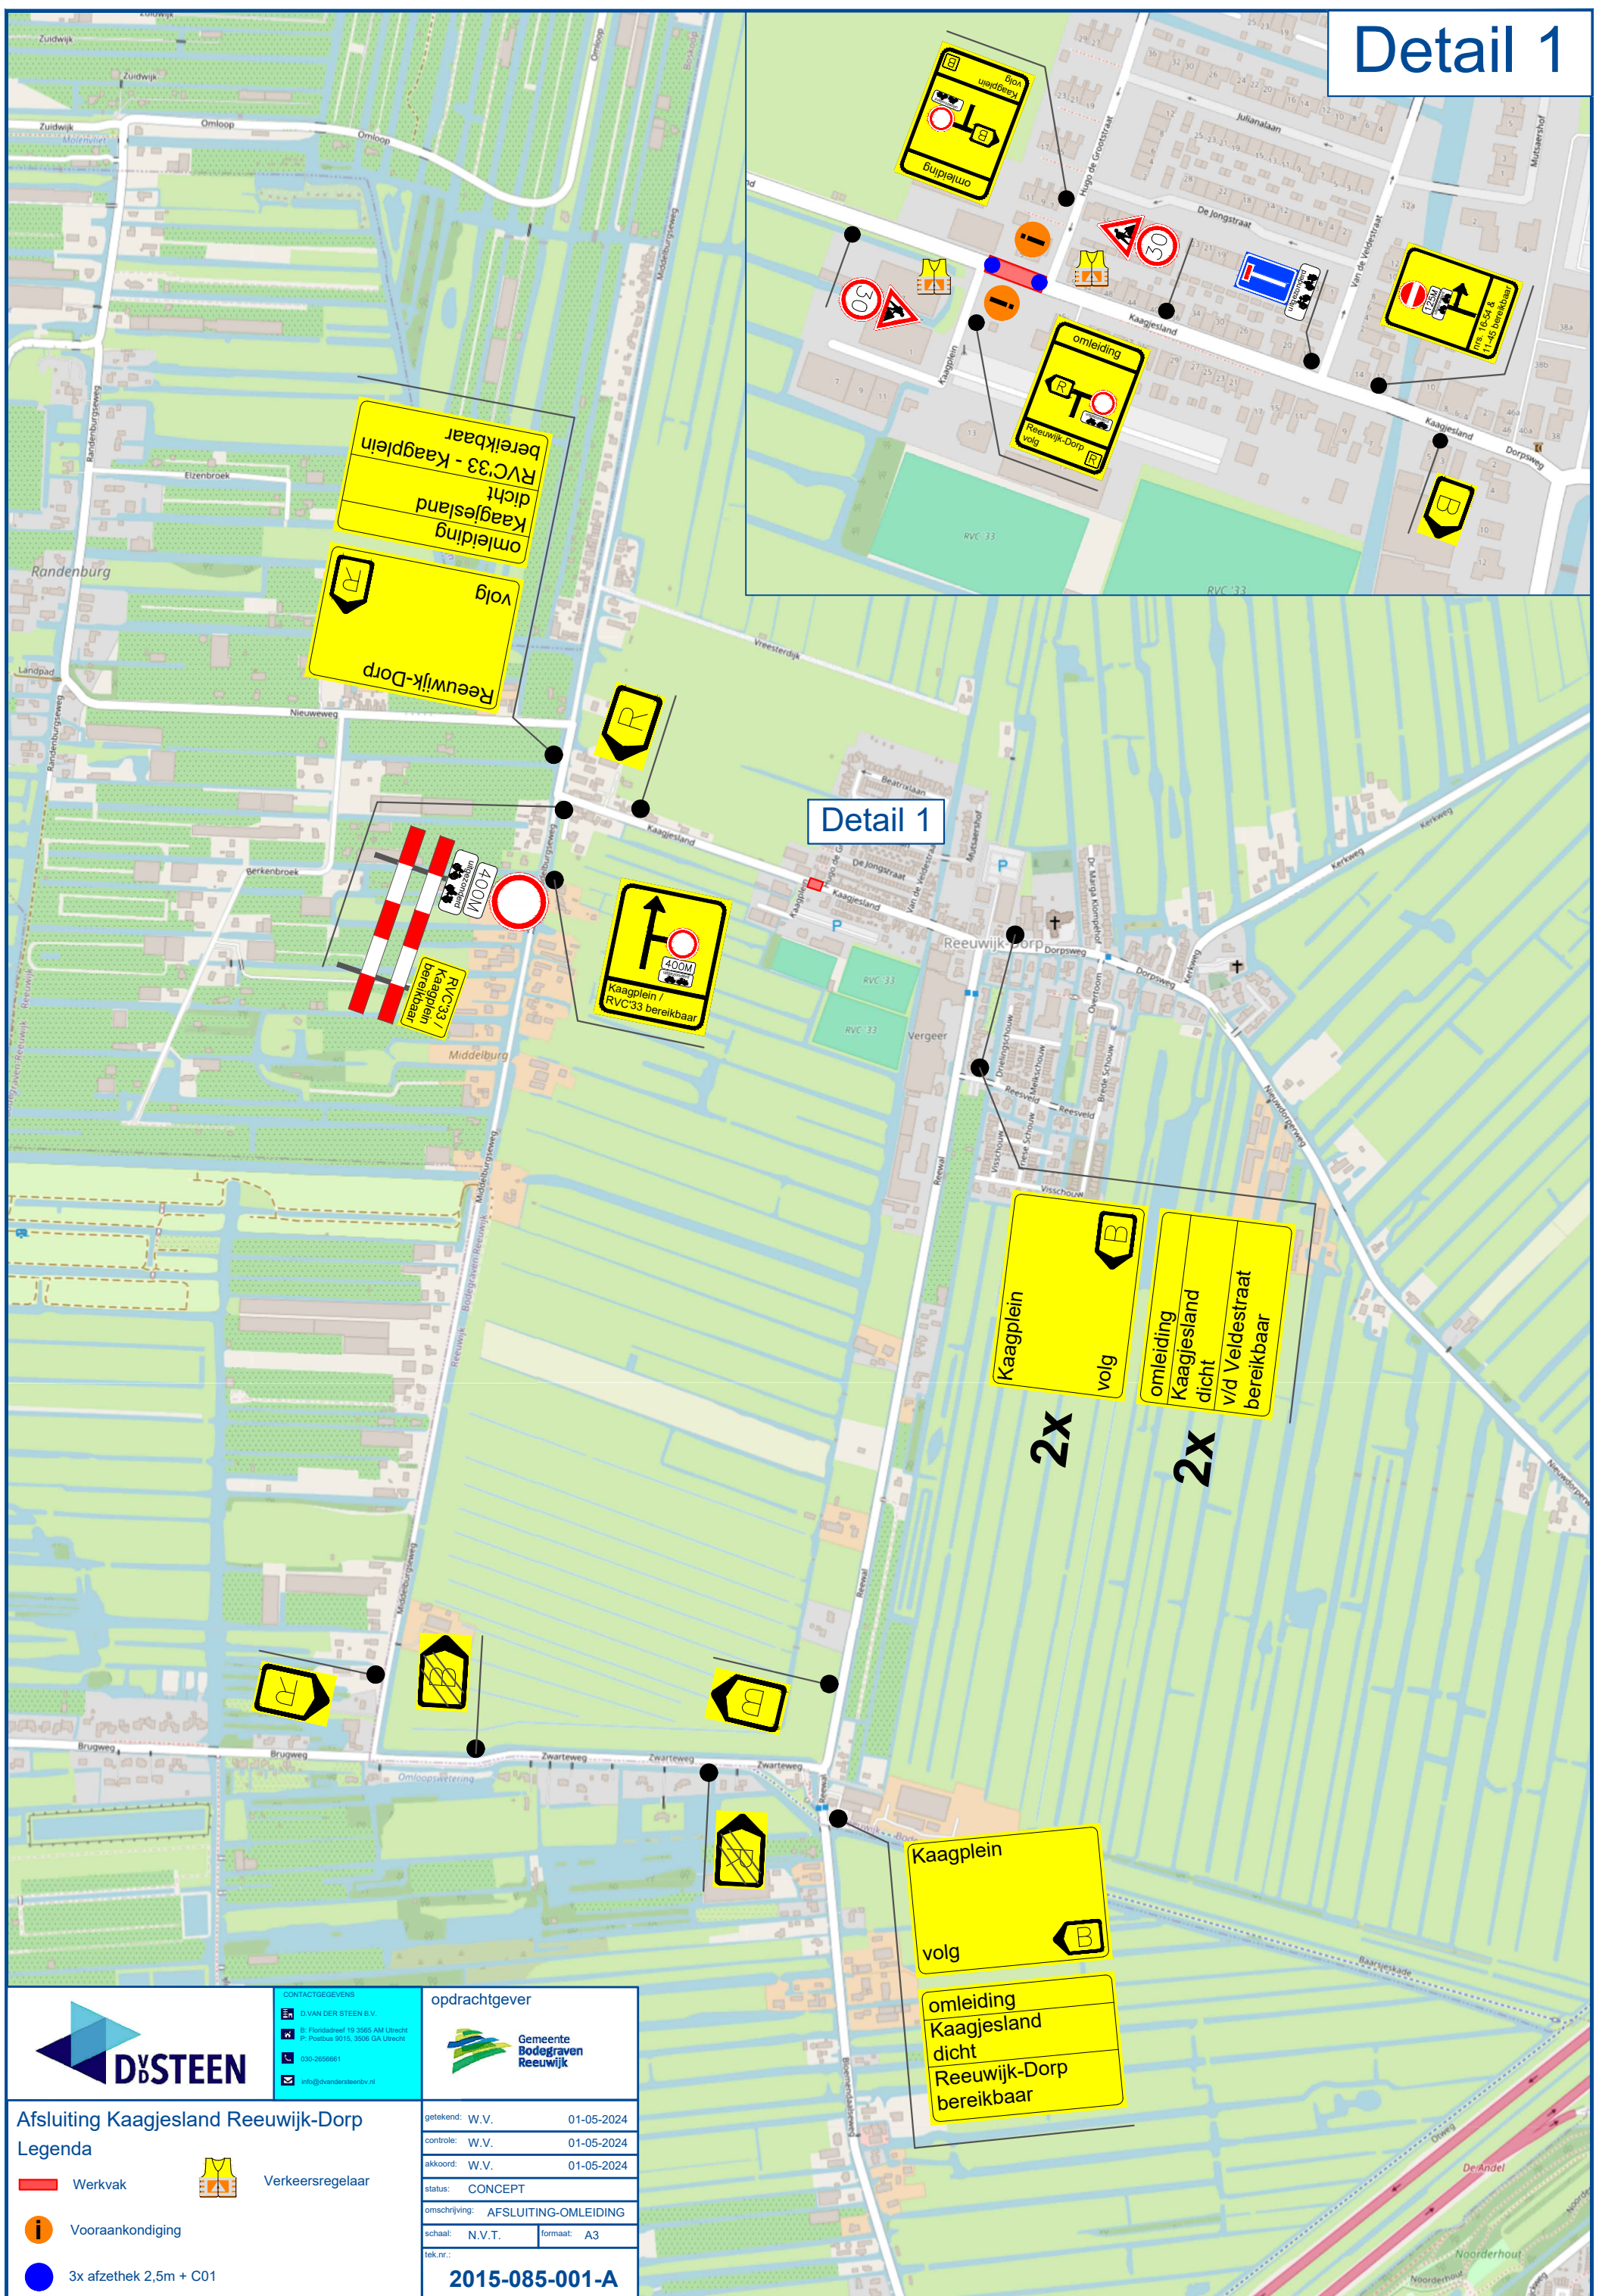

DySTEEN

CONTACTGEGEVENS

D. VAN DER STEEN B.V.
 B: Floridsdreef 19 3505 AM Utrecht
 P: Postbus 9015, 3506 GA Utrecht
 T: 030-2655601
 E: info@dvandersteenbv.nl

opdrachtgever



Gemeente
Bodegraven
Reeuwijk

Afsluiting Kaagjesland Reeuwijk-Dorp

Legenda

- Werkvak
- Verkeersregelaar
- i Vooraankondiging
- 3x afzethet 2,5m + C01

getekend: W.V.	01-05-2024
controle: W.V.	01-05-2024
akkoord: W.V.	01-05-2024
status: CONCEPT	
omschrijving: AFSLUITING-OMLEIDING	
schaal: N.V.T.	formaat: A3
tek.nr.: 2015-085-001-A	