


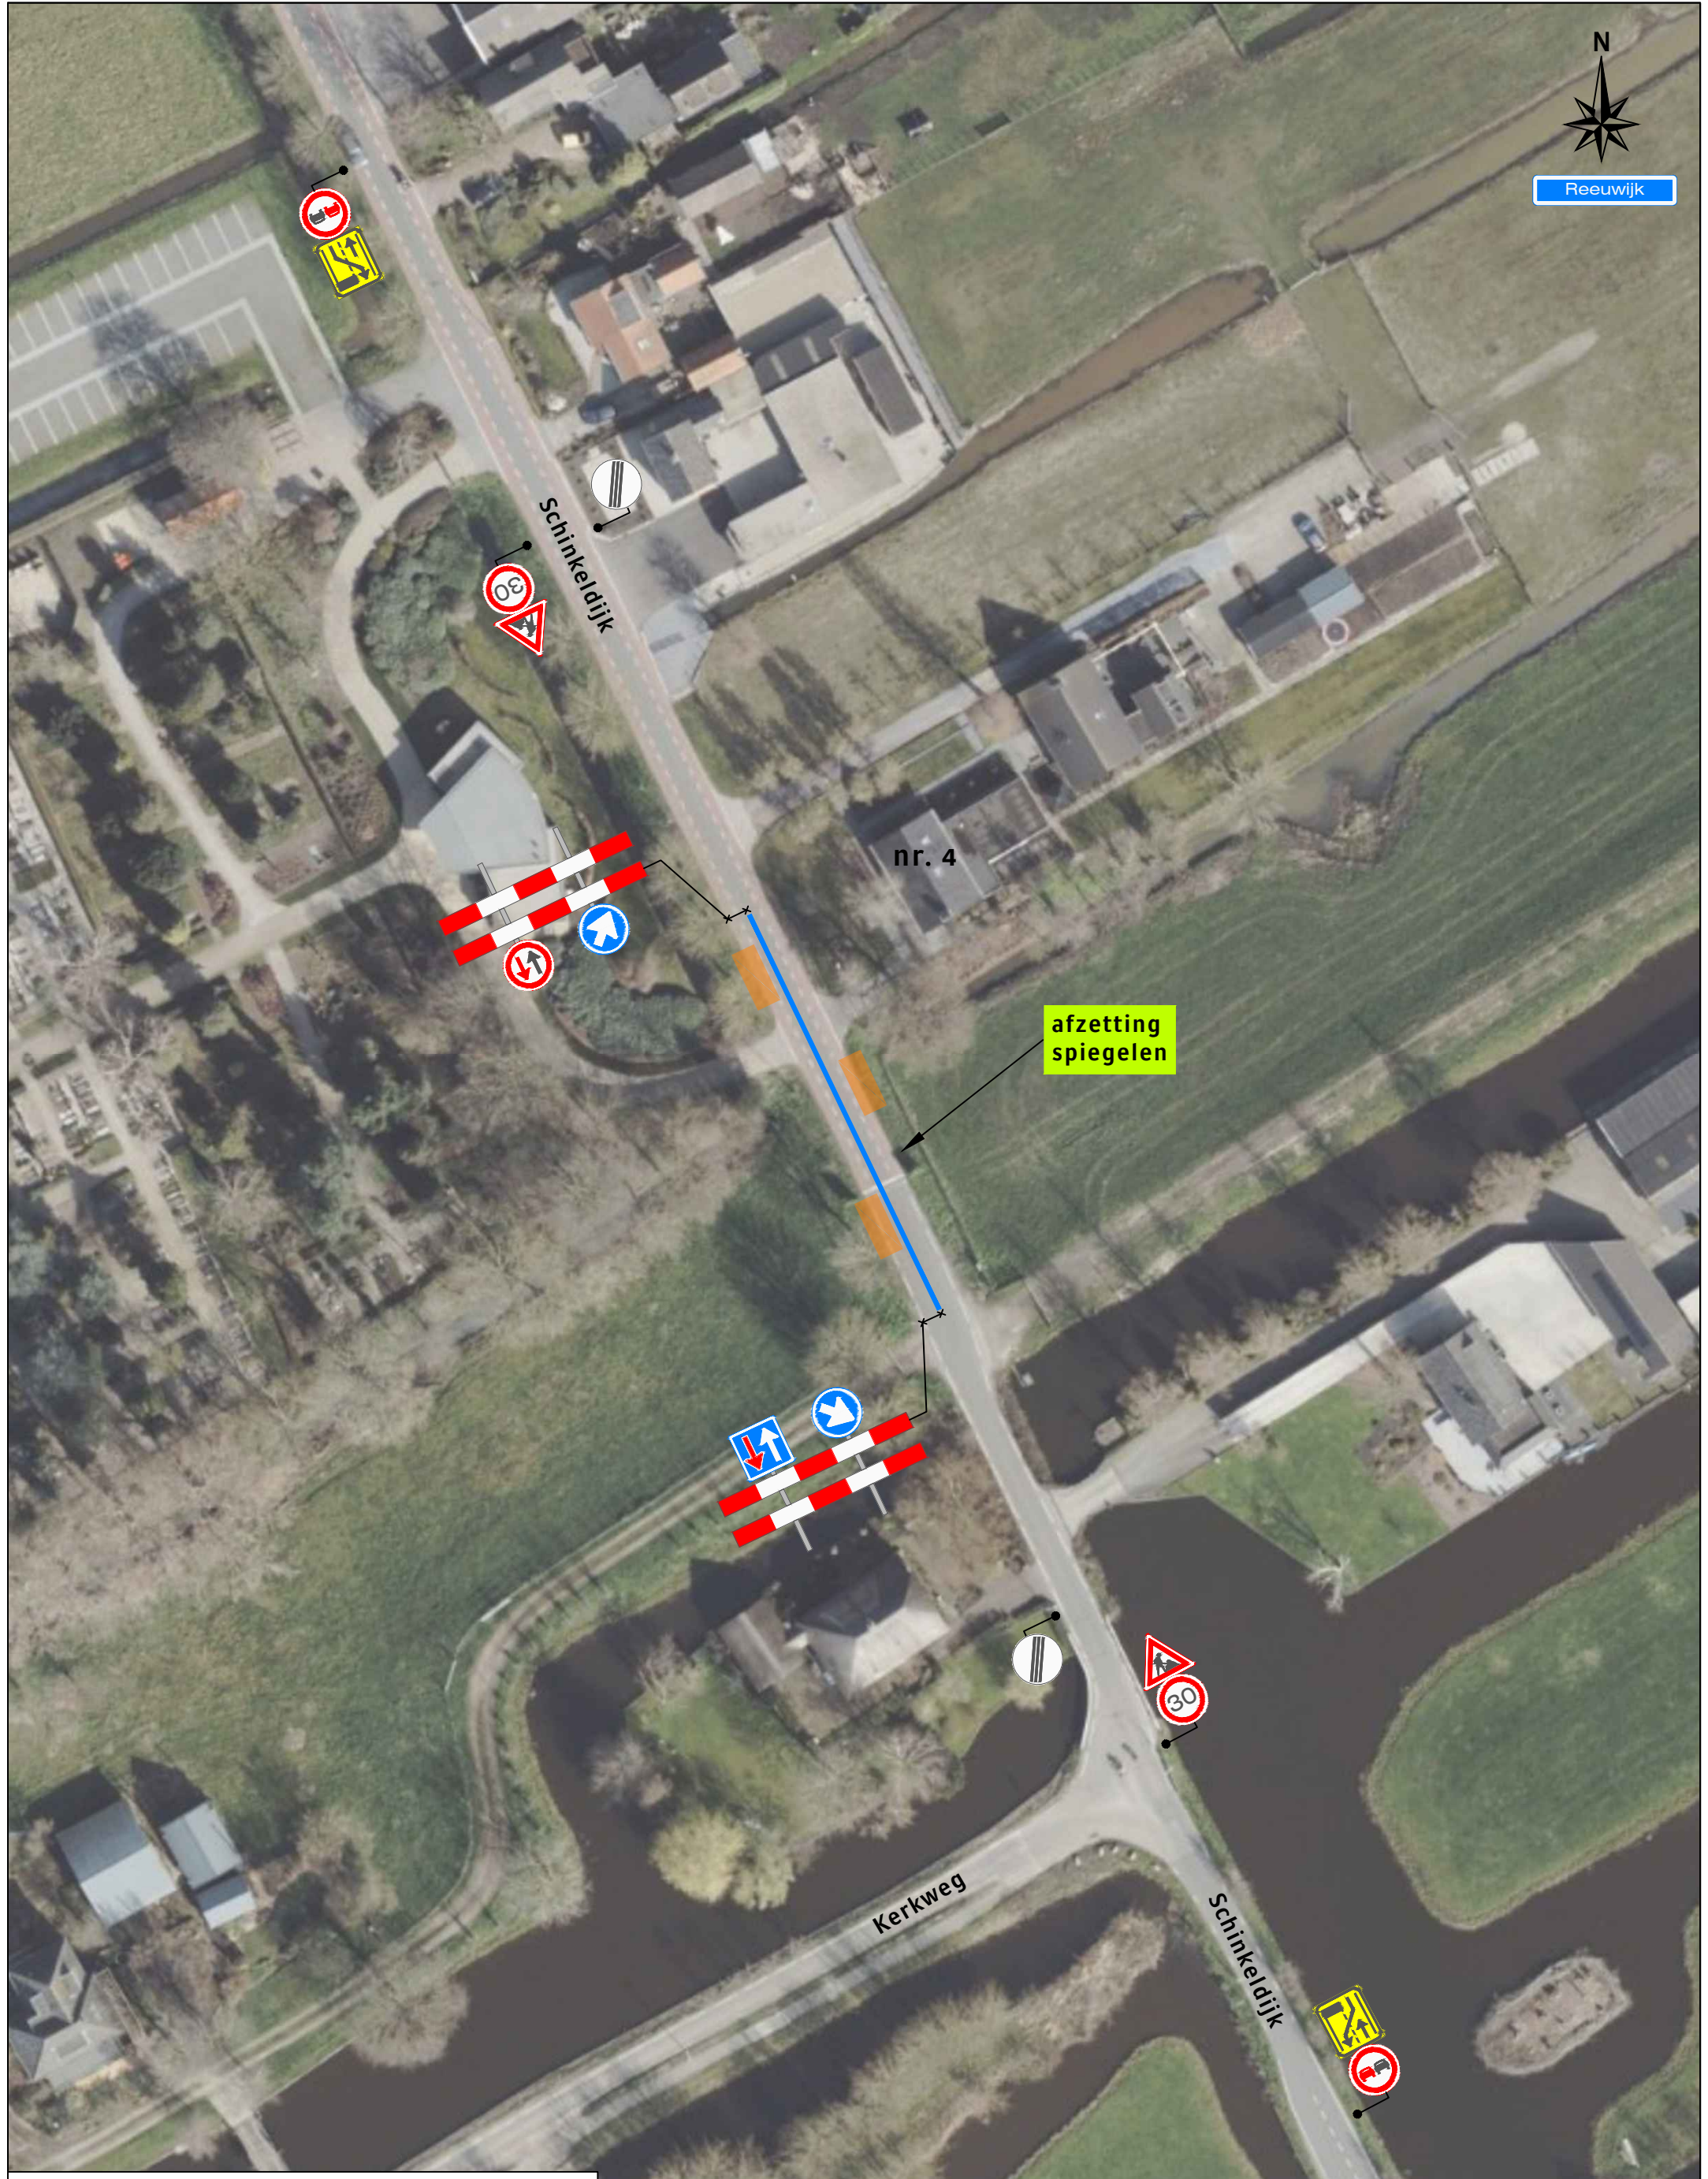


Reeuwijk



- Legenda**
- Werkruimte
 - Bakens (ca. 50 m)

Werkvakindeling ETW

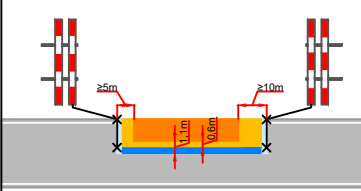

Opdrachtgever:



Versluys verkeertechniek BV
www.versluysgroep.nl
Bodegraven - Ede - Rotterdam - Vijhuizen

Project:
Schinkeldijk 4 te Reeuwijk

| | |
|--|--------------------|
| Onderdeel: afzetting | Afstand VRI: ... m |
| Aard werkzaamheden opdr.gever: | K54368 |
| Getekend : M. Knopper | Datum : 08-07-2024 |
| Gecontroleerd : J. de Maar | Datum : 08-07-2024 |
| Referentienr. : | Tekeningnummer: |
| Formaat: A3 | Schaal: nvt |
| Status: Concept | 124-03031-01 |
| Plaatsing conform CROW 96a en 96b - Conflicterende bebording / bewegwijzering afdekken | |